


# WASHINGTON PARK IMPROVEMENTS PROJECT

OCTUBRE 2025

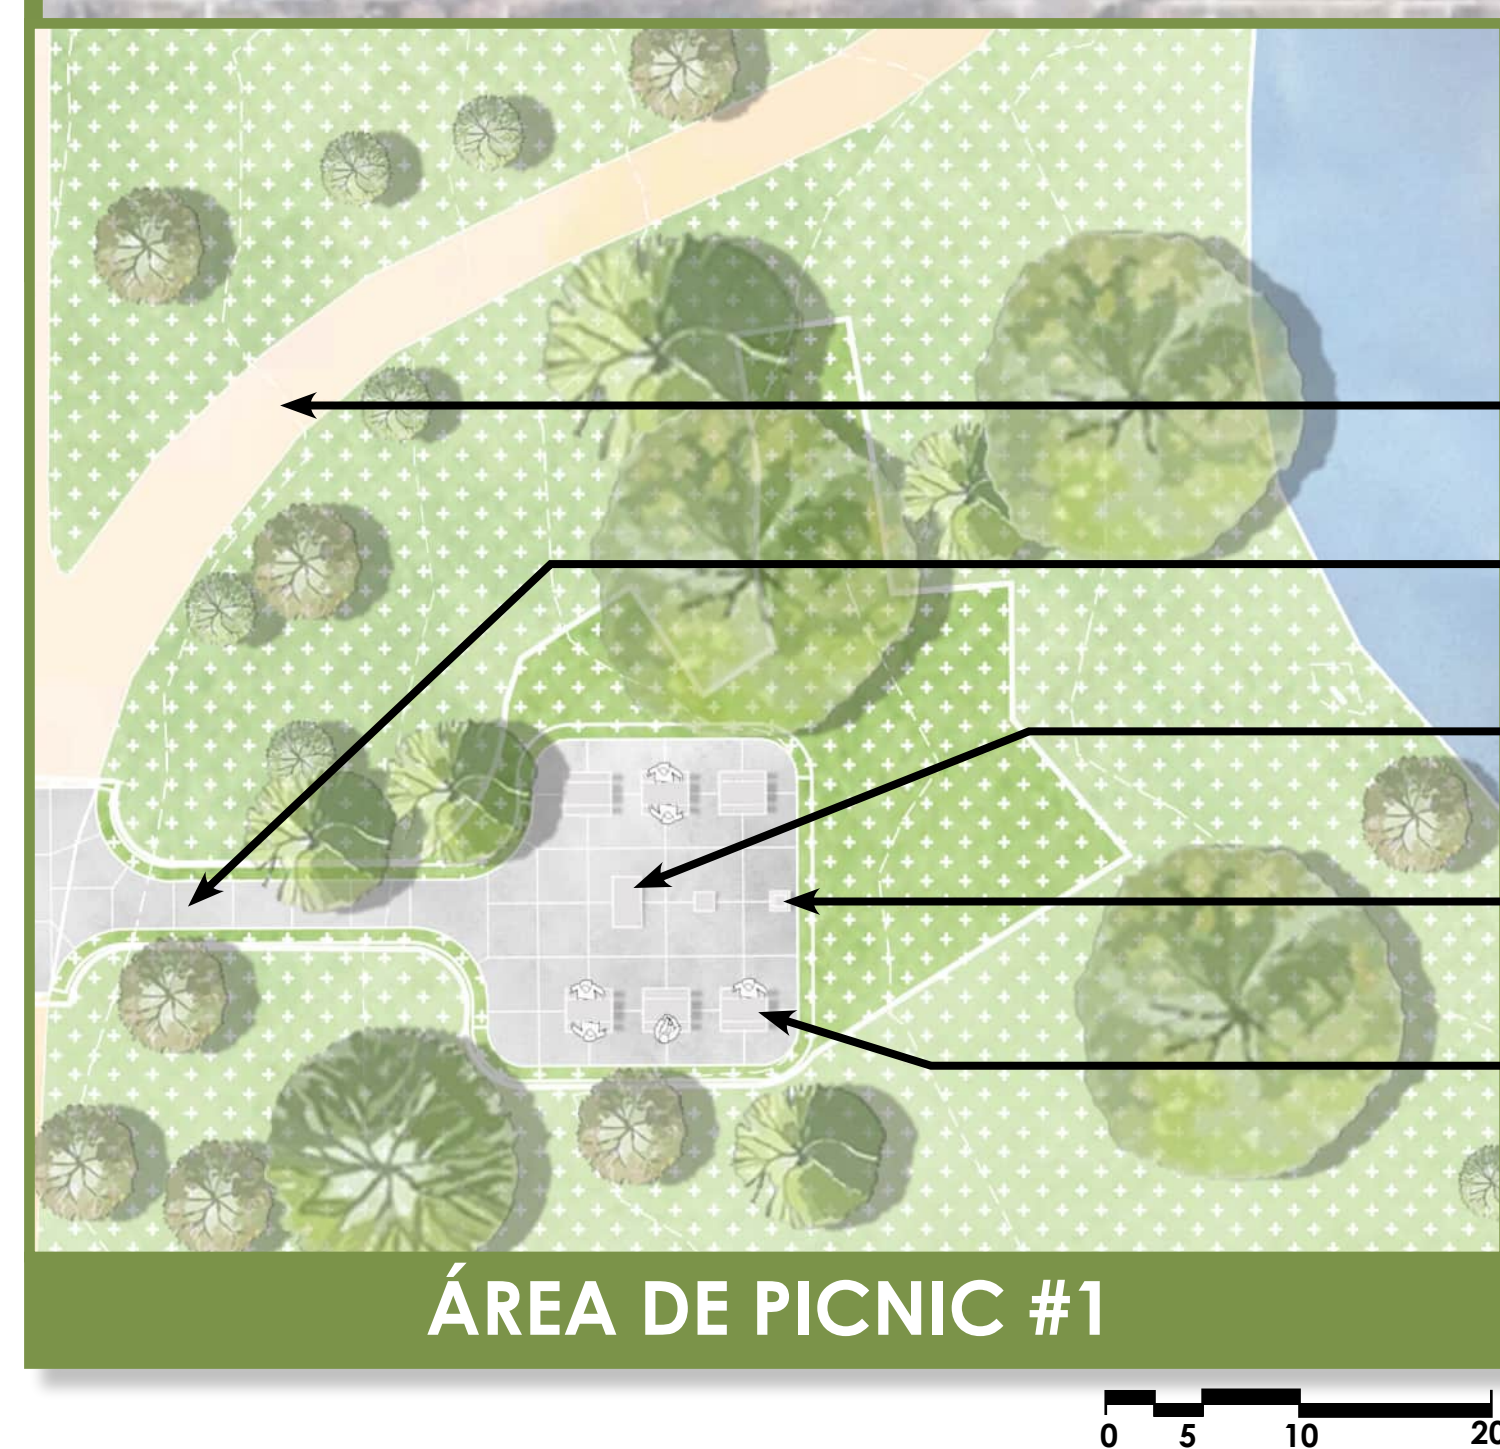

- PARTÍCULAS DE ROCA TRITURADA EXISTENTES
- NUEVA CONEXIÓN DE ACCESO
- PARRILLA DE LADRILLO RECONSTRUIDA
- ESTÁNDAR DE DPR CENICERO
- NUEVO ESTÁNDAR DE DPR MESAS DE PICNIC

- MESAS DE PICNIC ESTÁNDARES DE DPR
- ASIENTO DE COLUMPIO



- JUEGO DE TIRO DE BOLSITAS
- ASADOR ESTÁNDAR
- NUEVA CONEXIÓN DE ACCESO
- RENOVACIÓN DEL KIOSKO

- NUEVA SUPERFICIE DE LA CANCHA Y AMENIDADES
- VALLA DE TELA METÁLICA NUEVA
- NUEVAS BANCAS ESTÁNDAR DEL DPR
- LUCES DE LA CANCHA ACTUALIZADAS

